
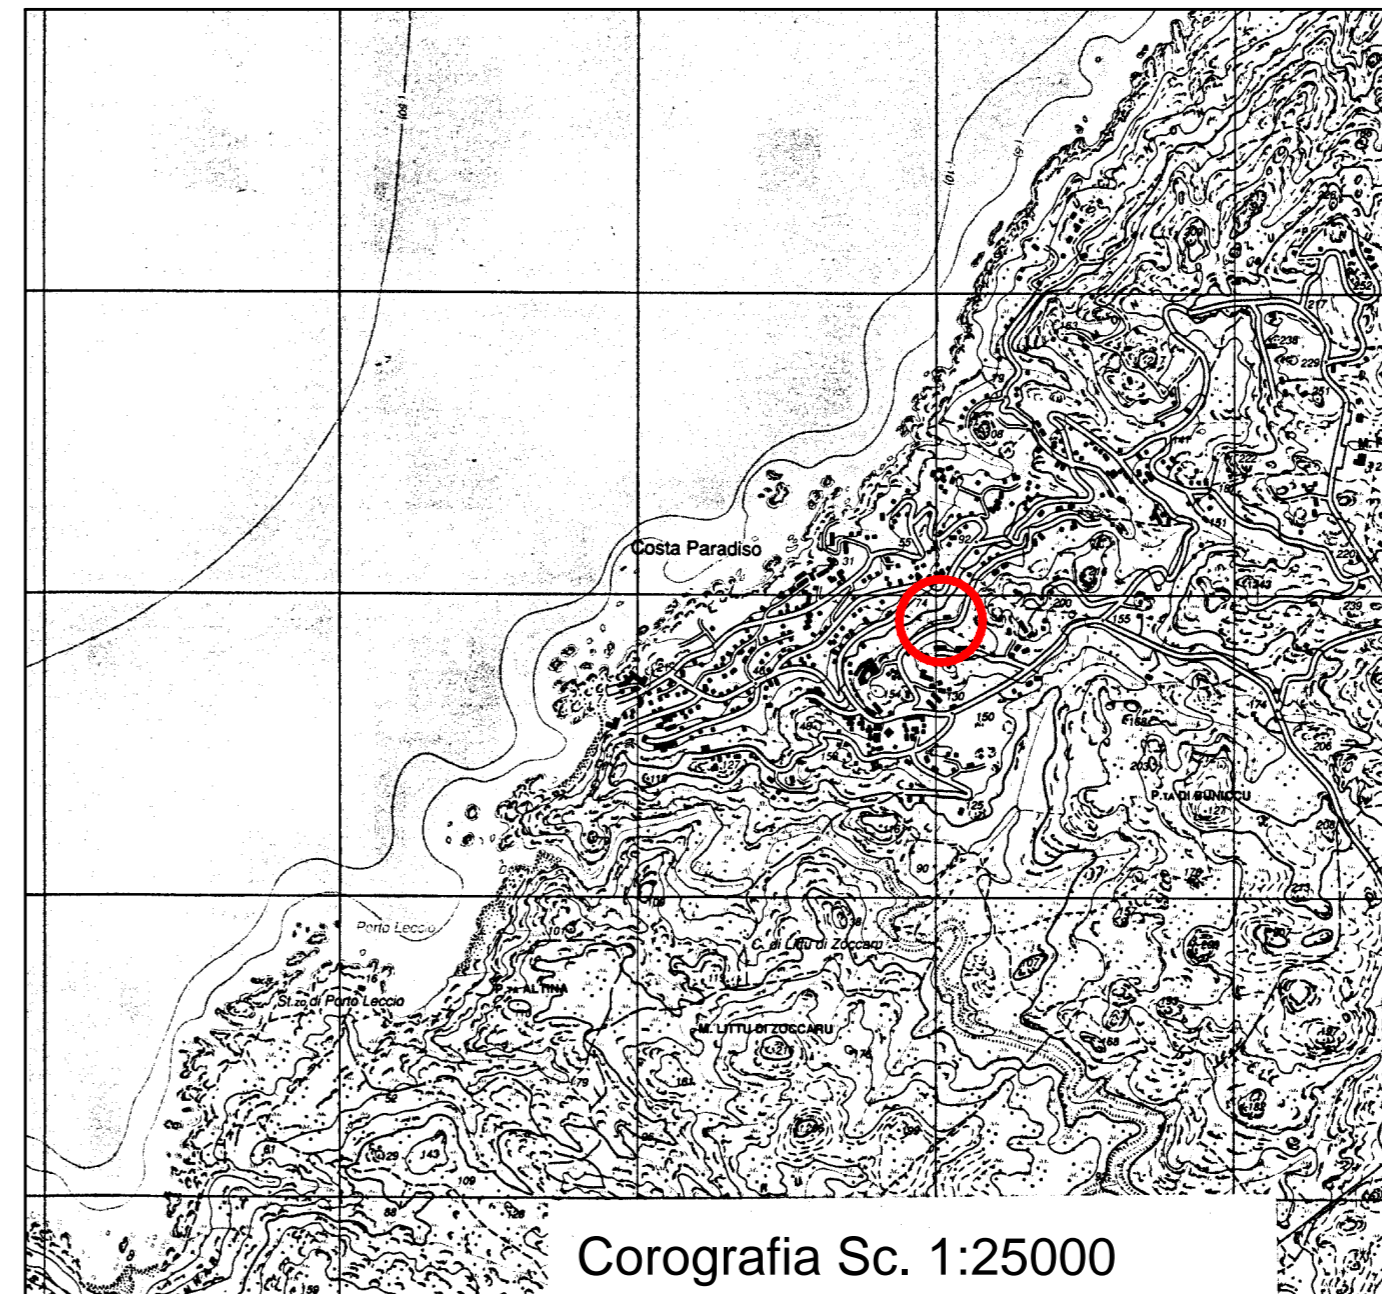
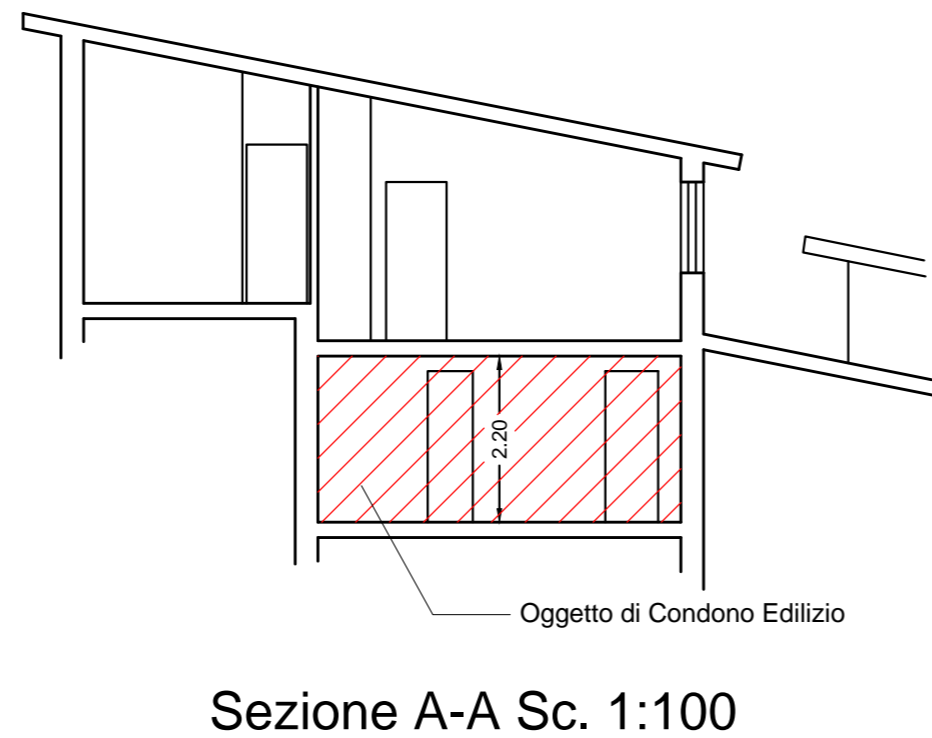
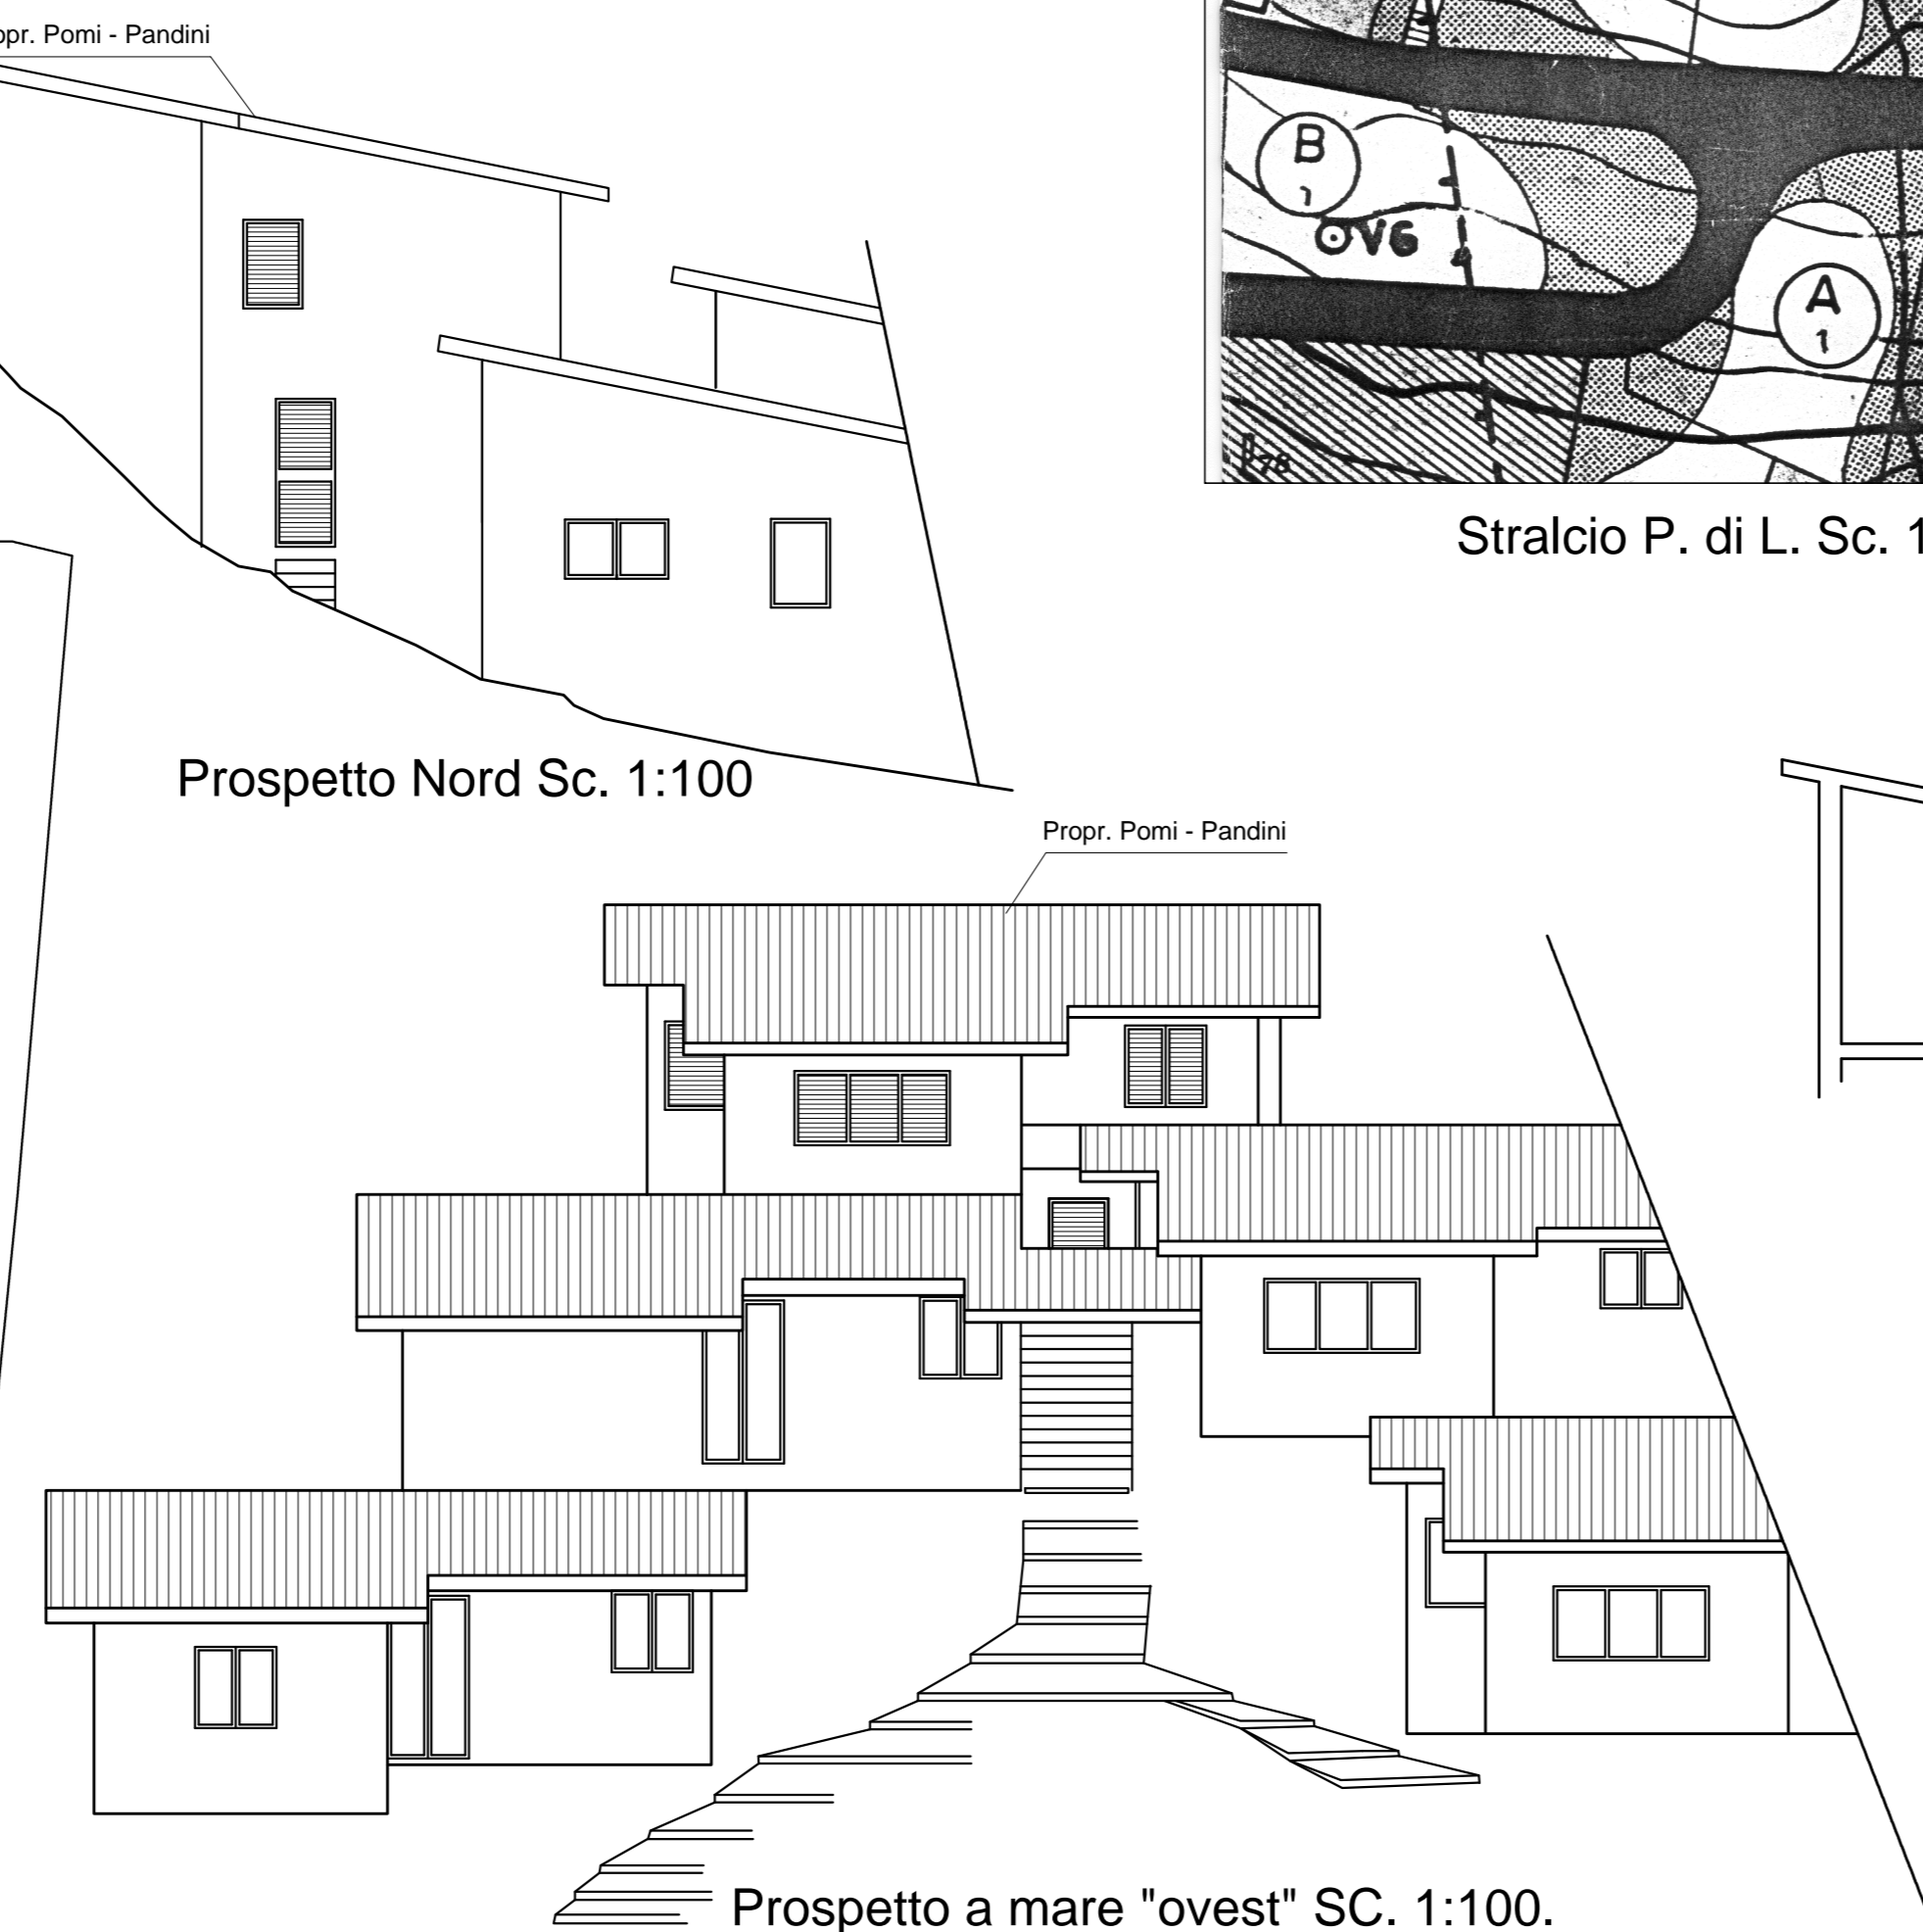


Calcoli Planivolumetrici

FIG.	MISURE	SUPERF.	ALTEZZA	VOLUME
①	5,20 x 4,15	= MQ 21,58	x 2,20	= MC. 47,48
②	4,45 x 3,10	= MQ 13,80	x 2,20	= MC. 30,36
TOTALE VOLUMETRIA IN SANATORIA MC. 77,84				
SUPERF. UTILE DA CONDONARE,				
		Camera = MQ 16,33		
		Camera = MQ 7,80		
		Bagno = MQ 3,30		
		MQ 27,43		

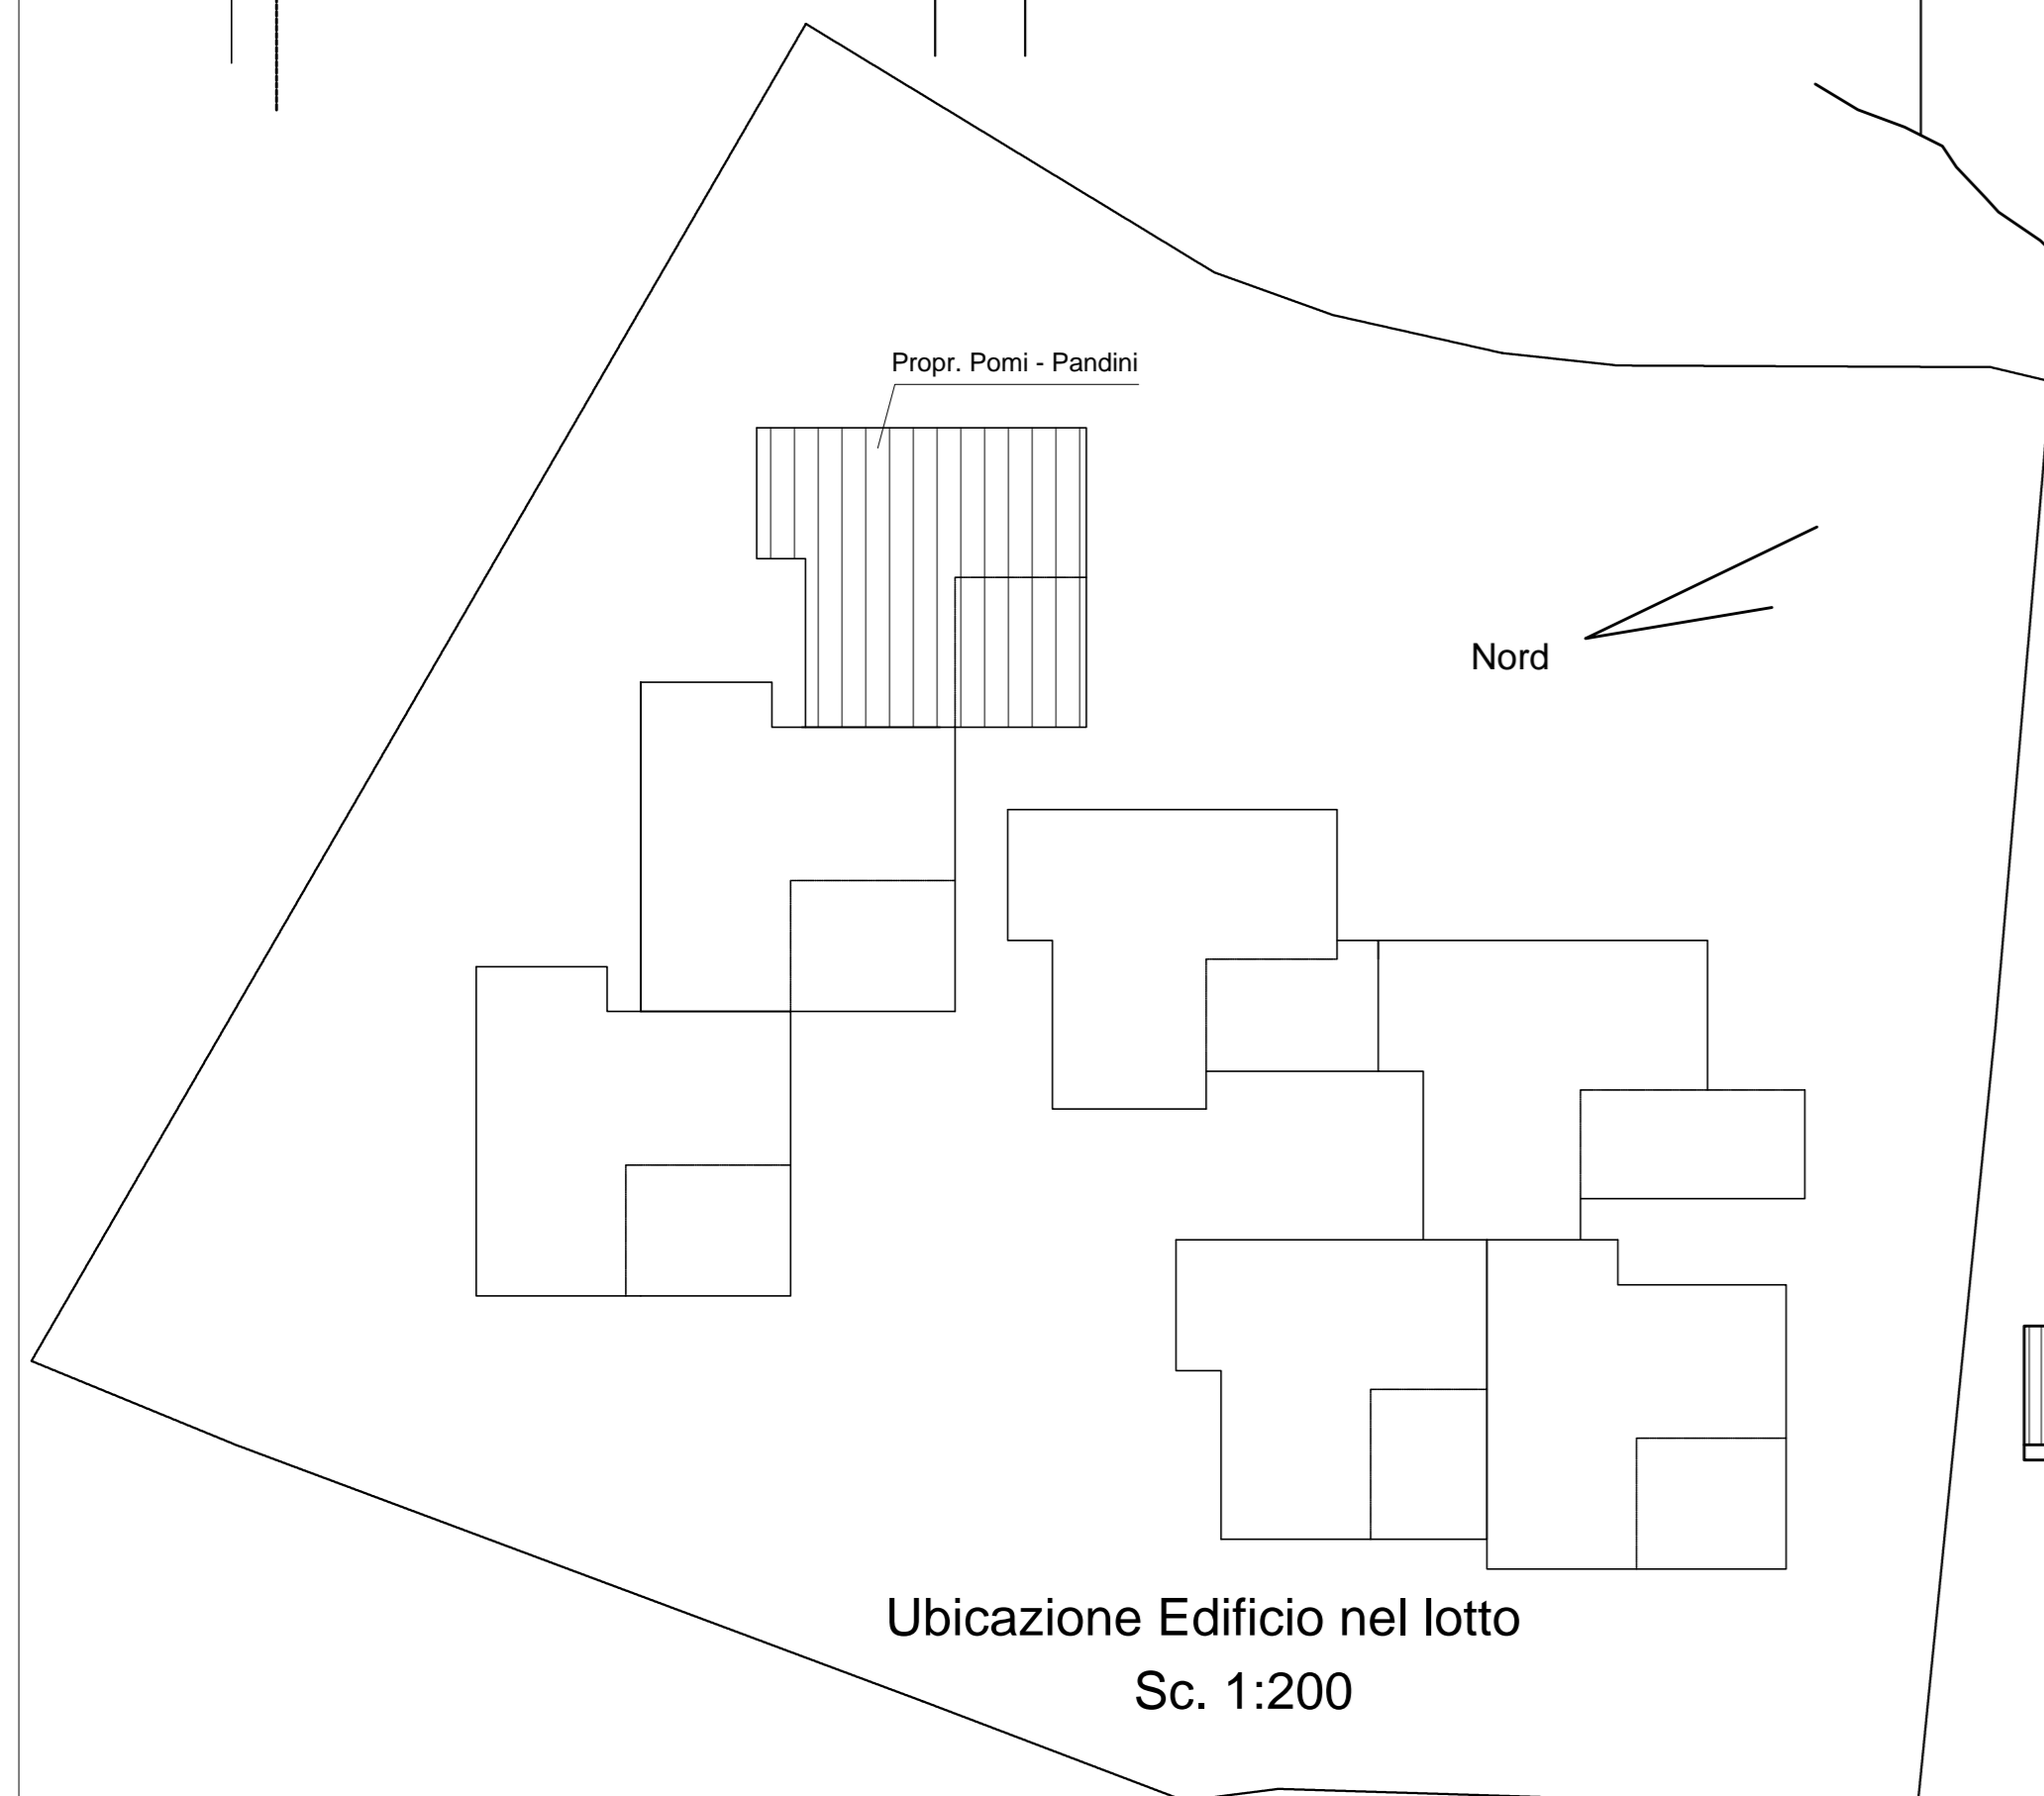

STUDIO TECNICO
 GEOM. PIER MARIO PERU
 LOC. COSTA PARADISO- VILL. MAYA
 07038 - TRINITA' D'AGULTU (SS)
 TELEFAX 079/689477 - E-MAIL perup@Tiscali.it

COMUNE DI TRINITA' D'AGULTU E VIGNOLA
 PROVINCIA DI SASSARI

PROGETTO: RICHIESTA DI SANATORIA PER CAMBIO DESTINAZIONE D'USO
 DA LOCALE CANTINA AD ABITAZIONE IN LOC. COSTA PARADISO
 LOTTO V.13-V.14 - CONDOMINIO OLIMPO
 CONDONO EDILIZIO LEGGE N. 47/85

TAVOLA	ELABORATI	SCALA
2	INQUADRAMENTO PLANIMETRICO UBIC. CASE NEL LOTTO, PIANTE, PROSPETTI E SEZIONI.	VARIA

PROPRIETARI: SIG. RI Pomi Bruno e Pandini Anna Maria

PROGETTISTA: GEOM. PIER MARIO PERU